

洪湾泵站至南屏水库隧道工程立项阶段公众参与民意征集

一、项目建设基本情况

项目主管单位：珠海市水务局

项目建设单位：珠海水务环境控股集团有限公司

项目建设位置：珠海市香洲区南屏镇

项目建设名称：洪湾泵站至南屏水库隧道工程

项目建设简介：本工程位于珠海市香洲区南屏镇，工程起点为洪湾泵站，终点为南屏水库


工程建设内容主要：洪湾泵站至南屏水库路线总长约 4259m。其中隧洞入口处开槽埋管长度约 121m，采用 DN3000 钢管，与《广昌至洪湾系统优化工程》洪湾泵站预留 DN3000 接管点连接；输水隧洞段尺寸内衬砌圆形断面 $\Phi 3000\text{mm}$ ，总长约 4.1km；隧洞出口至取水点处采用开槽埋管长度约为 38m，采用 DN3000 钢管；附属构筑物包括电动蝶阀井、流量计井、钢管与隧洞连接处结合井、隧洞出口闸门井、竖井及明渠等。

设计内容：给水工程、隧道工程、排水工程、自控工程、围堰施工、绿化工程、征地拆迁等内容。


二、附注

1. 本图为示意图，建设图纸以《建设工程规划许可证》附图、附件为准。
2. 公示时间：2021 年 6 月 20 日至 2021 年 6 月 29 日，公示期限 10 天。
3. 有效意见反馈方式：书面意见并标明联系人姓名、联系电话、联系地址并附上身份证复印件送达（或邮寄至）珠海市香洲区镜山路 51 号。有效反馈期限：公示期内。
4. 建设单位联系人

联系人：李工：18607561229

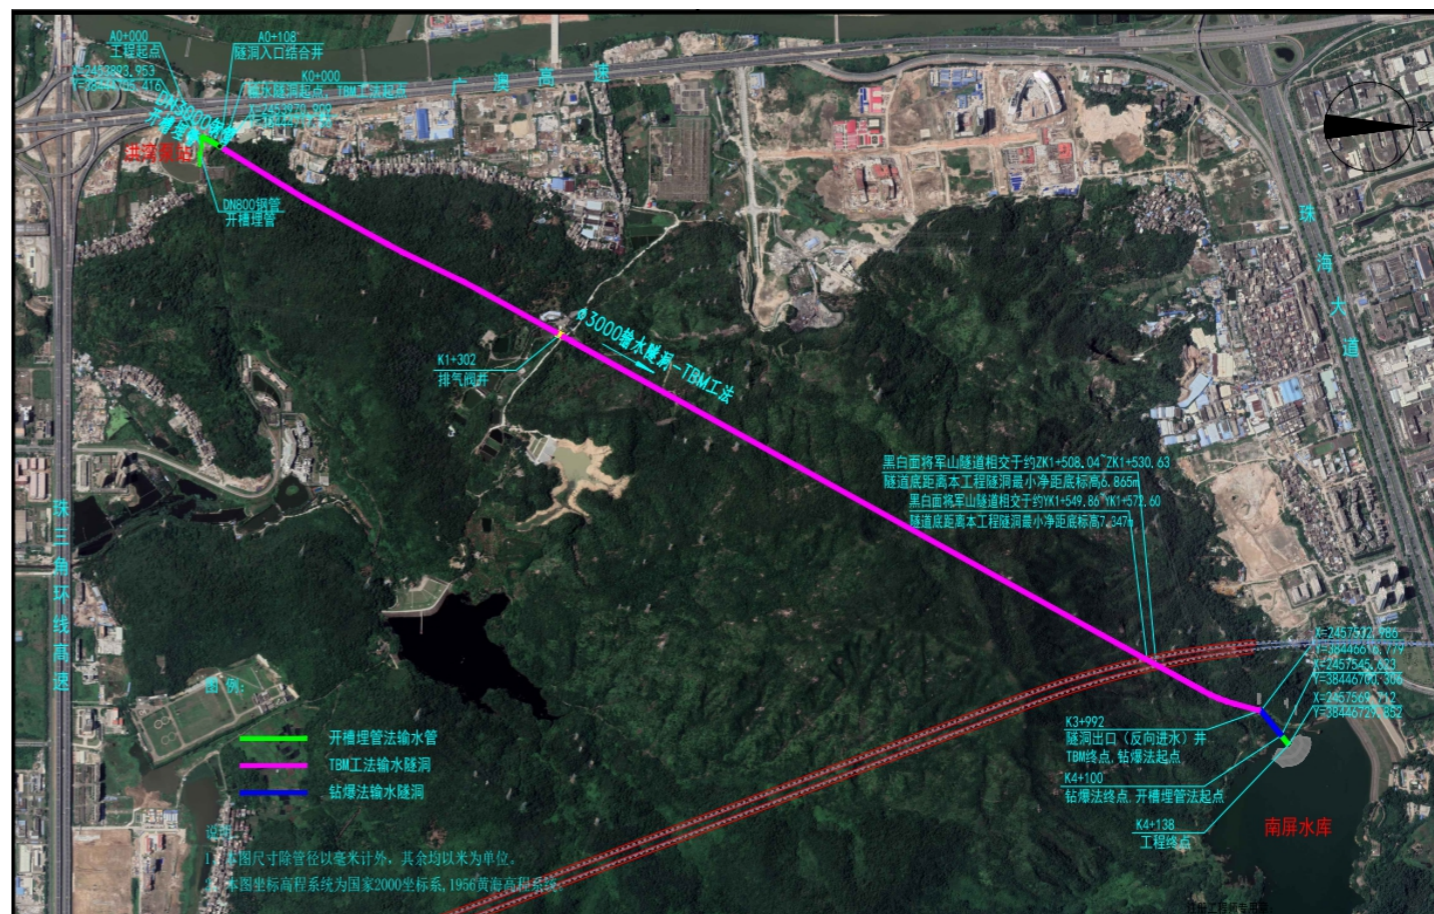

项目地理位置图

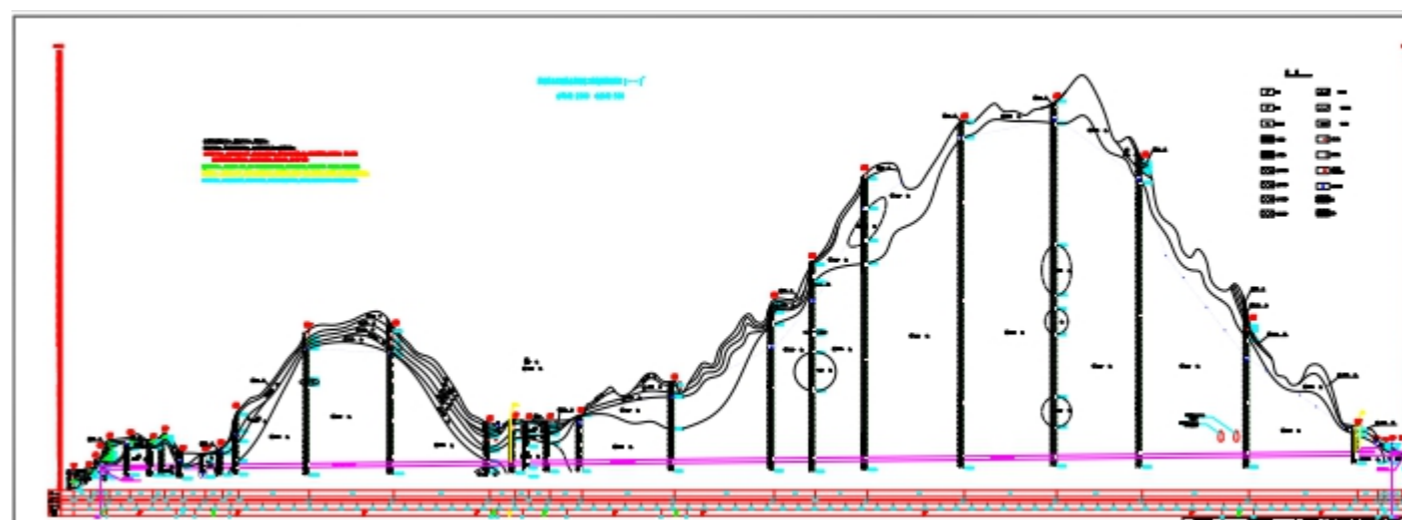

纵断面示意图